

ISTITUTO COMPRENSIVO "G. PASCOLI" DI FRIGENTO

PRIMO PIANO

PLANIMETRIA DI EMERGENZA E DI EVACUAZIONE

EDIFICIO DI SCUOLA PRIMARIA Via Cappuccini GESUALDO

RSPP ing. Mariano Margarella
Ottobre 2022

NUMERI TELEFONICI
DI EMERGENZA

Vigili del Fuoco115


Carabinieri112

Polizia113

Emergenza Sanitaria118

ASSISTENZA DISABILI

Le persone **diversamente abili** dovranno essere sempre assistite nell'esodo. In caso di difficoltà, si dovrà avvisare il Responsabile della squadra di emergenza e/o avvalersi dell'aiuto delle persone adulte presenti, che dovranno obbligatoriamente fornire la loro disponibilità.



USO DELL'ESTINTORE

-Togliere la spina di sicurezza

-Tenere l'estintore verticale

-Premere a fondo la leva di comando

-Dirigere il getto alla base del fuoco effettuando un movimento a ventaglio

SEGNALAZIONE DI PERICOLO

Chiunque individui un principio di incendio o rilevi qualche altro fatto anomalo (presenza di fumo, scoppi, crolli, spargimenti di sostanze infiammabile...) deve avvertire immediatamente un addetto della squadra di emergenza, segnalando:
la natura dell'emergenza
il luogo dell'emergenza
l'eventuale presenza di infortunati


PROCEDURE DI EVACUAZIONE
DA ADOTTARE IN CASO
DI ALLARME

-Un segnale acustico continuo e prolungato avverte di una situazione di emergenza per incendio o altra natura che richiede un'evacuazione immediata dell'edificio.

-E' importante mantenere la calma ed evitare di trasmettere il panico ad altre persone.

-Abbandonare i locali con calma ma senza indugio,utilizzando le uscite di sicurezza più vicine indicate da apposita segnaletica e riportate nelle planimetrie affisse.

-Raggiunto il punto di raccolta non rientrare nell'edificio fino a quando non vengono ripristinate le condizioni di normalità.

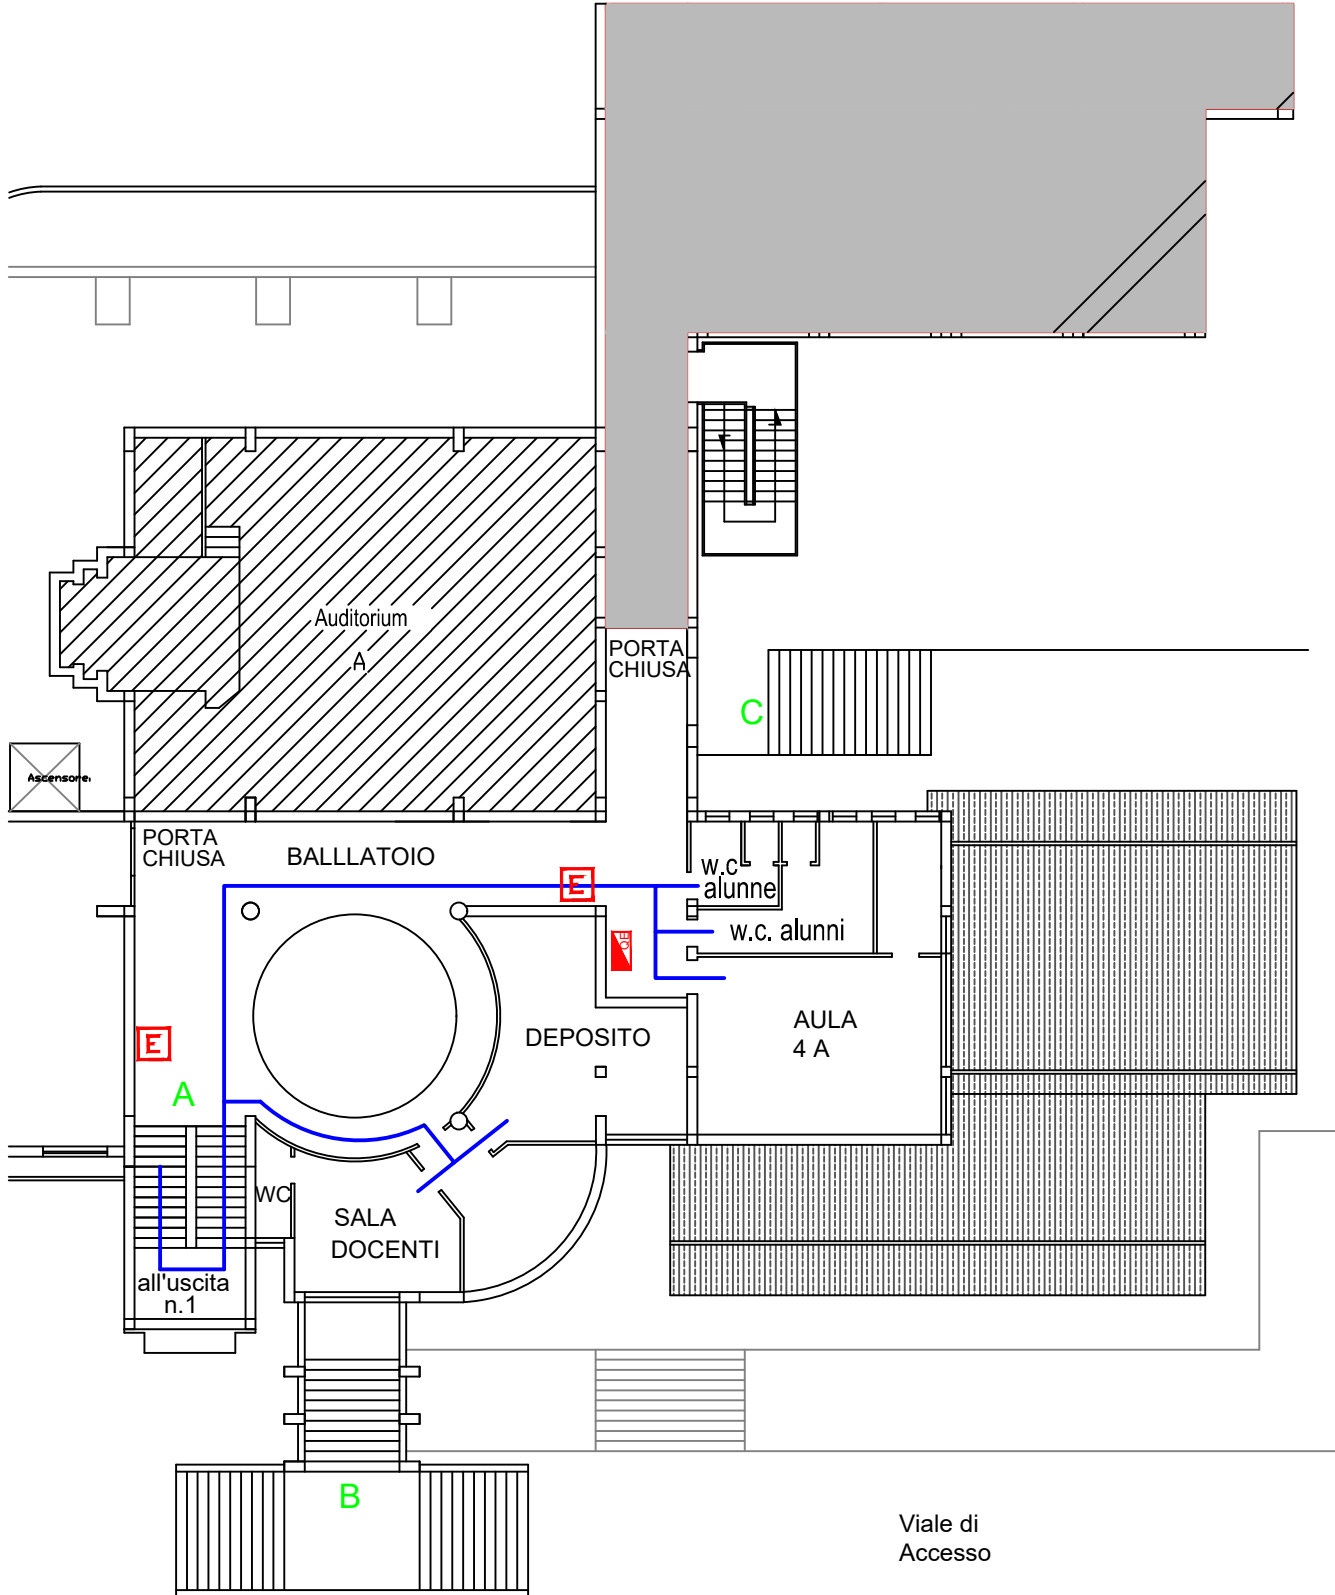


Viale di Accesso


IN CASO DI EMERGENZA COVID


Uscire con la mascherina indossata


Mantenere la distanza di almeno 1 m da ogni altra persona sia lungo i percorsi che nella zona di raccolta


LEGENDA


 ESTINTORE


 QUADRO ELETTRICO

 CASSETTA PRIMO SOCCORSO

 DEFIBRILLATORE

 ALLARME CAMPANELLA

 ZONA DI RACCOLTA

 PERCORSO D'ESODO

1-2


 USCITE DI EMERGENZA

A

 SCALA INTERNA

B-C

 SCALINATE ESTERNE

 VOI SIETE QUI

EMERGENZA INCENDIO

Adottare le procedure di evacuazione previste
SE IL FUMO RENDE IMPRATICABILE L'USCITA

-Rientrare nel locale chiudendo la porta

-Mantenersi il più basso possibile

-Proteggere le vie respiratorie

-Manifestare la propria presenza

EMERGENZA SISMICA

-Mantenere la calma: non lasciarsi prendere dal panico

-Trovare luoghi di riparo da oggetti in caduta libera senza creare confusione: sotto il banco o addossati alla parete, lontano da finestre ed armadi

Dopo la scossa, all'ordine di evacuazione ,abbandonare ordinatamente l'ambiente seguendo le procedure di evacuazione previste

PLANIMETRIA DI INSIEME

